4.

HILLERØD BYRÅD
BYPLAN- & BYGNINGSUDVALGET
HELSINGØRSGADE 6-8
3400 HILLERØD
TLF. (03) 28 42 00, lok. 379

Byggetilladelse

Ejers/Ansøgers navn og adresse	Anføres ved henvendelser
P. Bendt Pedersen Dalgårdsvej 5 3400 Hillerød	Byggesagsnummer 113/79 Byggetilladelsens dato 22 MAR. 1979

I anledning af Deres ansøgning af Dato 6. marts 1979

om tilladelse til udførelse af byggearbejder på ejendommen

Vejnavn (stedbetegnelse)	Husnummer
Dalgårdsvej	5
Ejerlav/sogn/kvarter	Matrikelnummer
Gadevang Huse	41 m

meddeles tilladelse efter byggeloven til at påbegynde

Byggearbejdets art og omfang

Ny udvendig skorsten

på betingelse af, at arbejdet udføres i overensstemmelse med gældende love og bestemmelser, samt de oplysninger, der er givet i ansøgningen jævnfør de hoslagte tilbagefølgende ....1... stk. approberede tegninger.

Tilladelsen gives endvidere på betingelse af

Særlige betingelser

Gebyr for byggetilladelsen andrager kr. 20,00

For modtagelsen af ovennævnte beløb meddeles herved kvittering.

Hillerød kommunekontor.

Fremlagt i byplan- og bygningsudvalgets møde den - 7 APR. 1979

Sag nr.

Kassekontrolapparatets påstempling er gyldig kvittering.

P. u. v.
e. b.

H. Gøtze
bygningsinspektør

E. Løvig Nielsen
afdelingsingeniør

HILLERØD BYRÅD
Byplan- og bygningsudvalget
Helsingørsgade 6-8
3400 Hillerød
Tlf. (03) 26 42 00, lokal 379

Ibrugtagningstilladelse

Anføres ved henvendelser	
Byggesagsnummer	113/79
Byggetilladelsens dato	22. marts 1979

Det meddeles, at byggearbejdet på ejendommen

Vejnavn (stedbetegnelse): Dalgårdsvej	Husnummer: 5
Ejerlav/sogn/kvarter: Gadevang Huse	Matrikelnummer: 41 m

omfattende

Byggearbejdets art og omfang

Ny udvendig skorsten

kan tages i brug.

Dato	Underskrift	P. u. v. e. b.
26. juni 1979	H. Bøtze, Bygningsinspektør	E. Løvig Nielsen, Afdelingsingeniør

Nr. 235 A/S DAFOLO-FREDERIKSHAVN 02-77

Udarbejdet af Kommunernes Landsforening KLJ 02.00.050 (1/77)

BYGNINGSINSPEKTORATET

Dato: _____ 197 ____

Matr. nr.: 41 m Ejerlaug: Gadevang Syd

Beliggenhed: Dalgårdsvej 5

Tekniske bestemmelser:

aflobssystemet	højder
fundering	bær. konstr.
fyrrum	isolering
bad, w.c.	aftræk
køkken	ventilation
opholdsrum	garage, carport
lysarealer Kan	

lab. (Skorstensattest ~~skal~~ udstedes

Grund- og afstandsforhold:

grundareal	bebyggelsesgrad
till. areal	udnyttelsesgrad
i alt	byggefelt
bebygget areal	byggehøjde
bruttoetageareal	byggeafstand

Byplanforhold:

servitutbestemmelser	disp. plan
parkeringsforh.	stuegulvskote
byudvikl. plan	overkørsel
fredn. myndigh.	niveauplan

Forelægges for:

bygningsråd	brandkommission
sundhedskommission	arbejdstilsyn

Tiltrådt, den. 19.3 1979

ibp OLL

113/79

P. Bendt Pedersen,
Dalgårdsvej 5 Gadevang,
3400 Hillerød.

Gadevang, den 6/3 1979

Ansøgning om byggetilladelse.

Hillerød Kommunes Tekniske Forvaltning,
3400 Hillerød.

Undertegnede tillader sig hermed at ansøge om byggetilladelse til udvendig skorsten på eksisterende parcelhus på matr. nr. 41 m Gadevang Huse.

Udførsel:

1. Fundament: beton i 1 m dybde.
2. Materialer: Kamiment blokke.
3. Skalmuret m. røde facadesten.
4. Afdækning: Betonafdækning.


På grund af uvidenhed om ansøgninger o.s.v., er ovennævnte skorsten allerede opført.

Med venlig hilsen


Bendt Pedersen

HILLERØD KOMMUNE
TEKNISK FORVALTNING
- 8 MRS. 1979


113/79

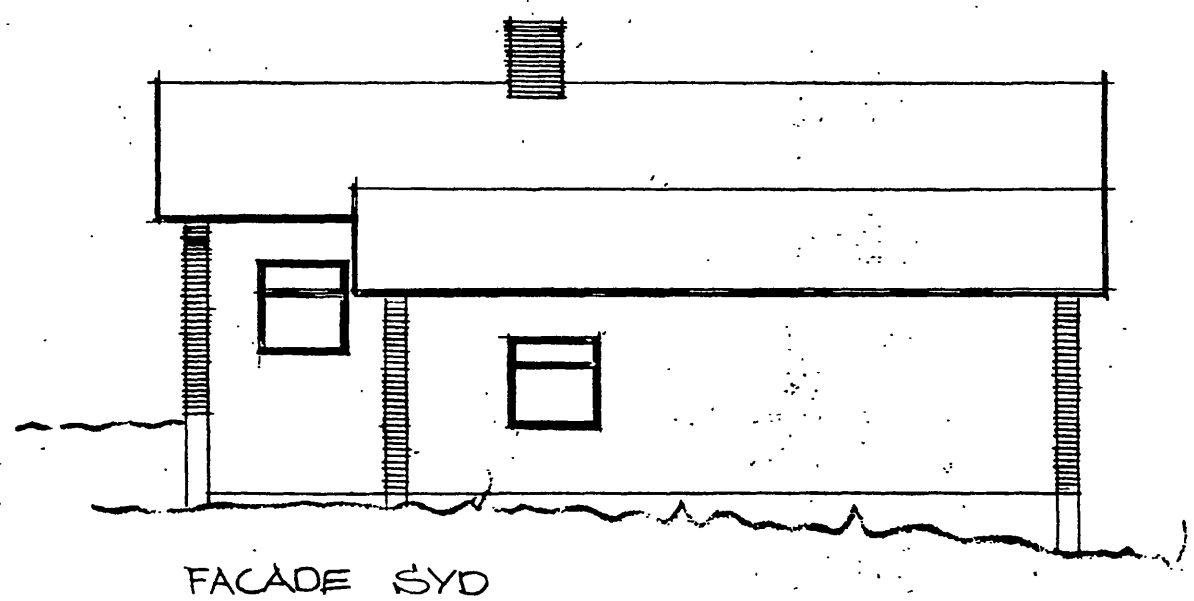


FACADE SYD

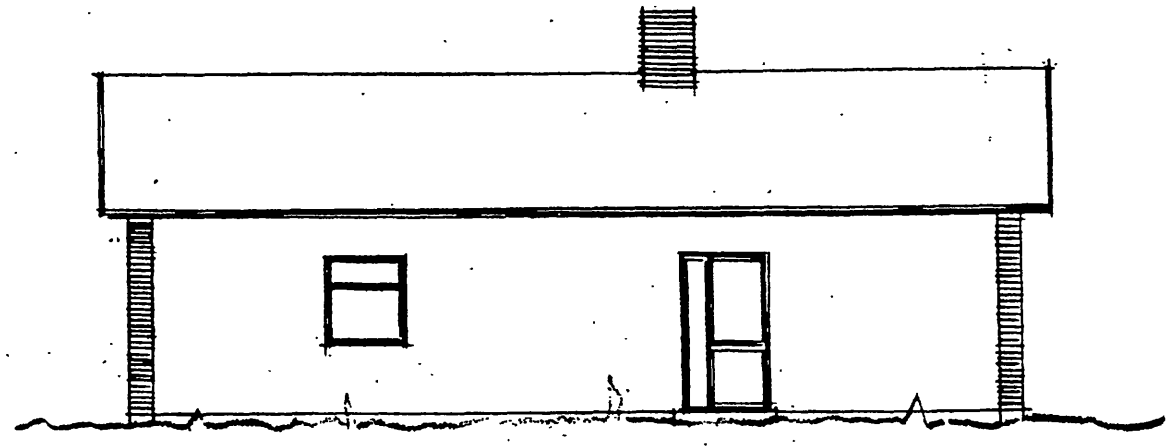

FACADE NORD

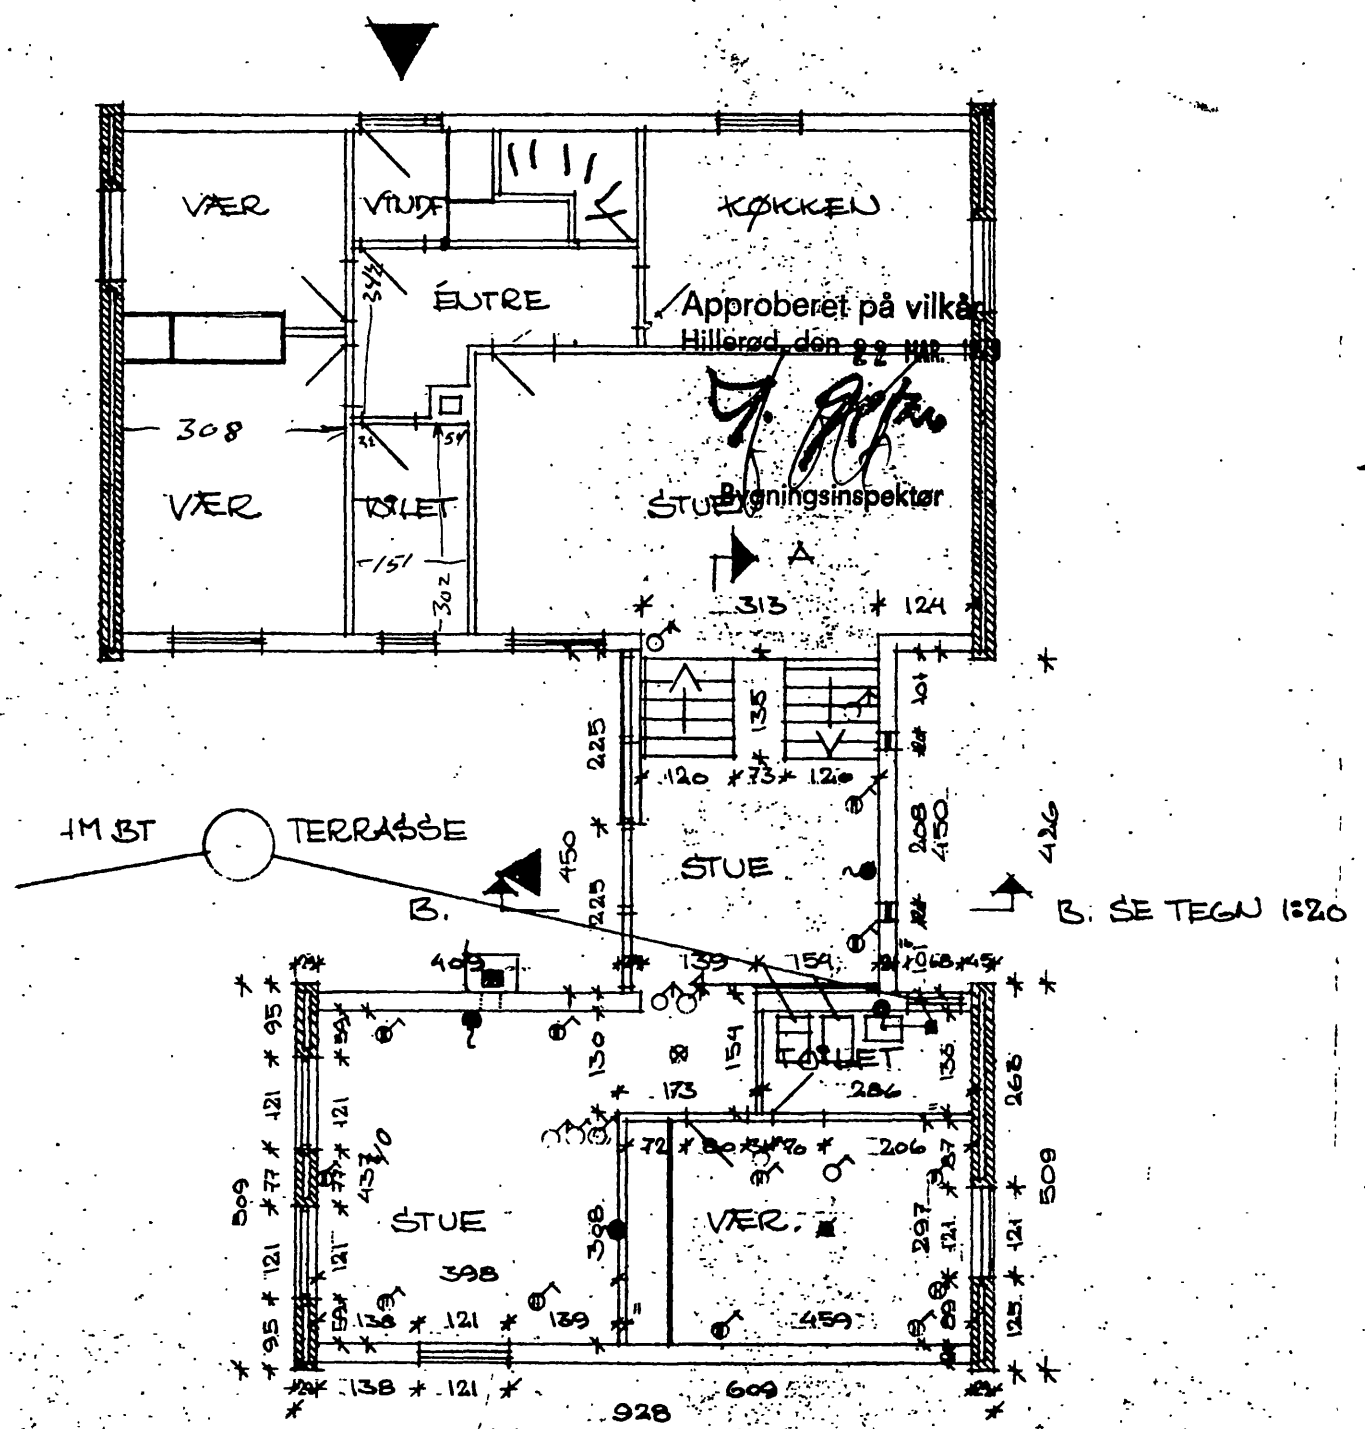


113/79

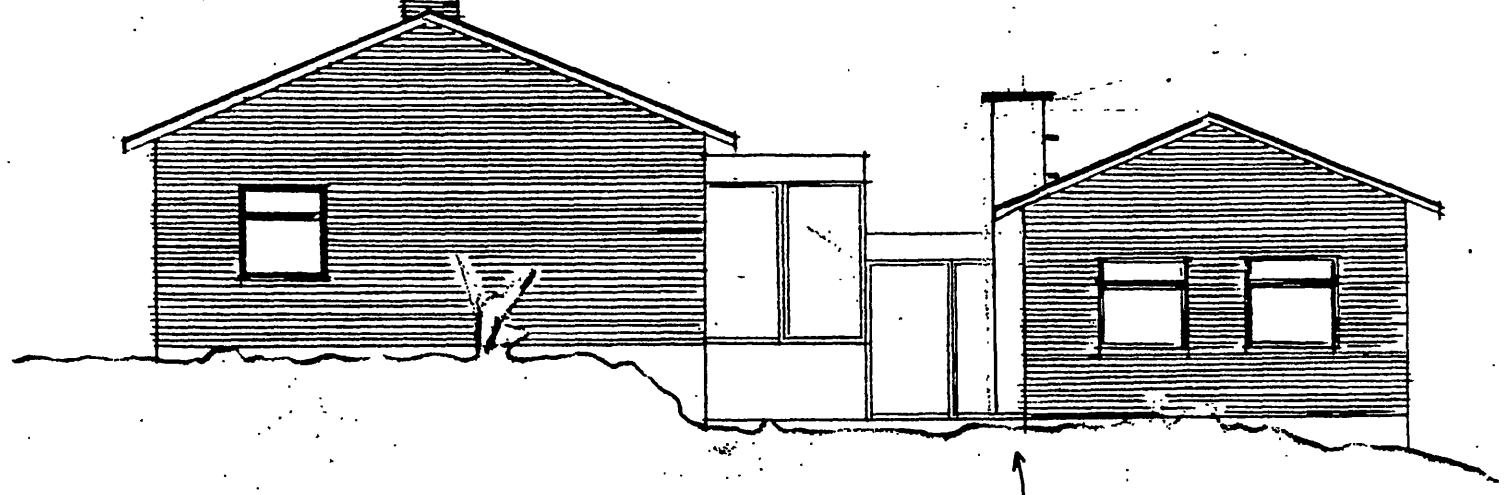

FACADE VEST

SVORSTEN.

udført i Kaliment Blokke skalmuret m. fasadesten.

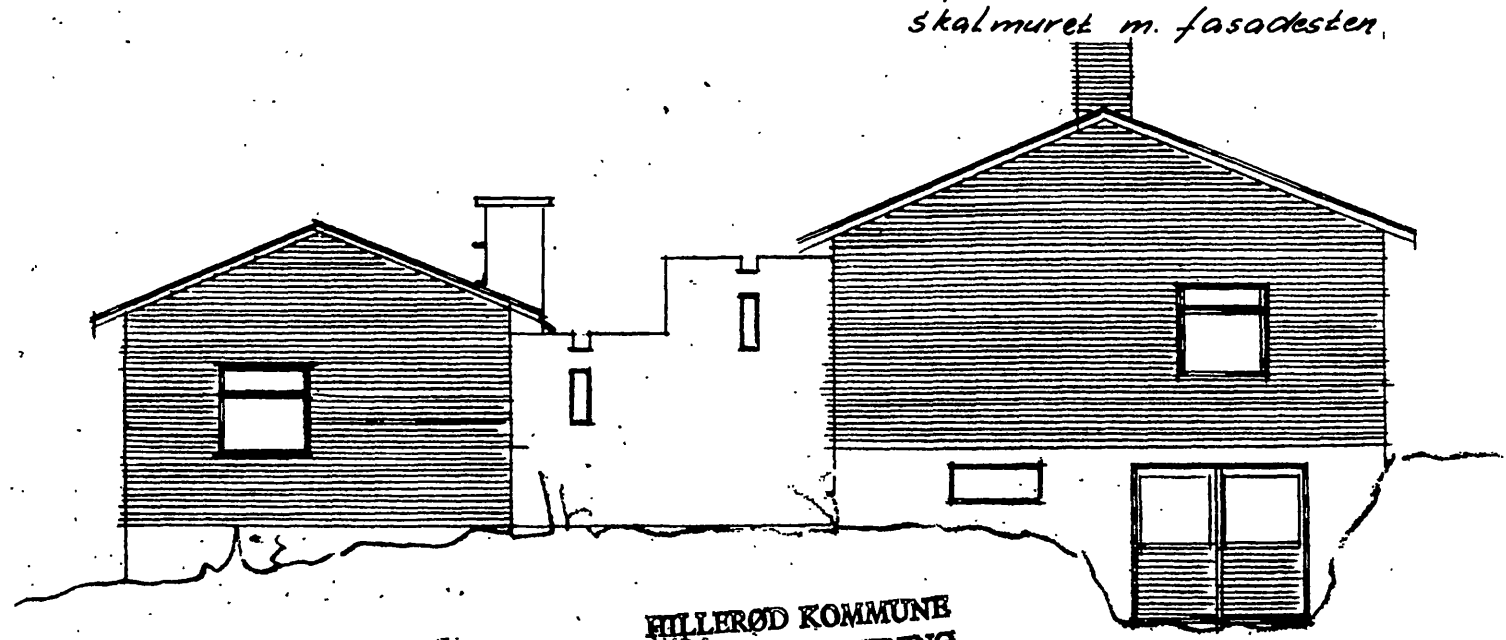

HILLERØD KOMMUNE
TEKNISK FORVALTNING
- 8 MRS. 1979

FACADE ØST

113/79